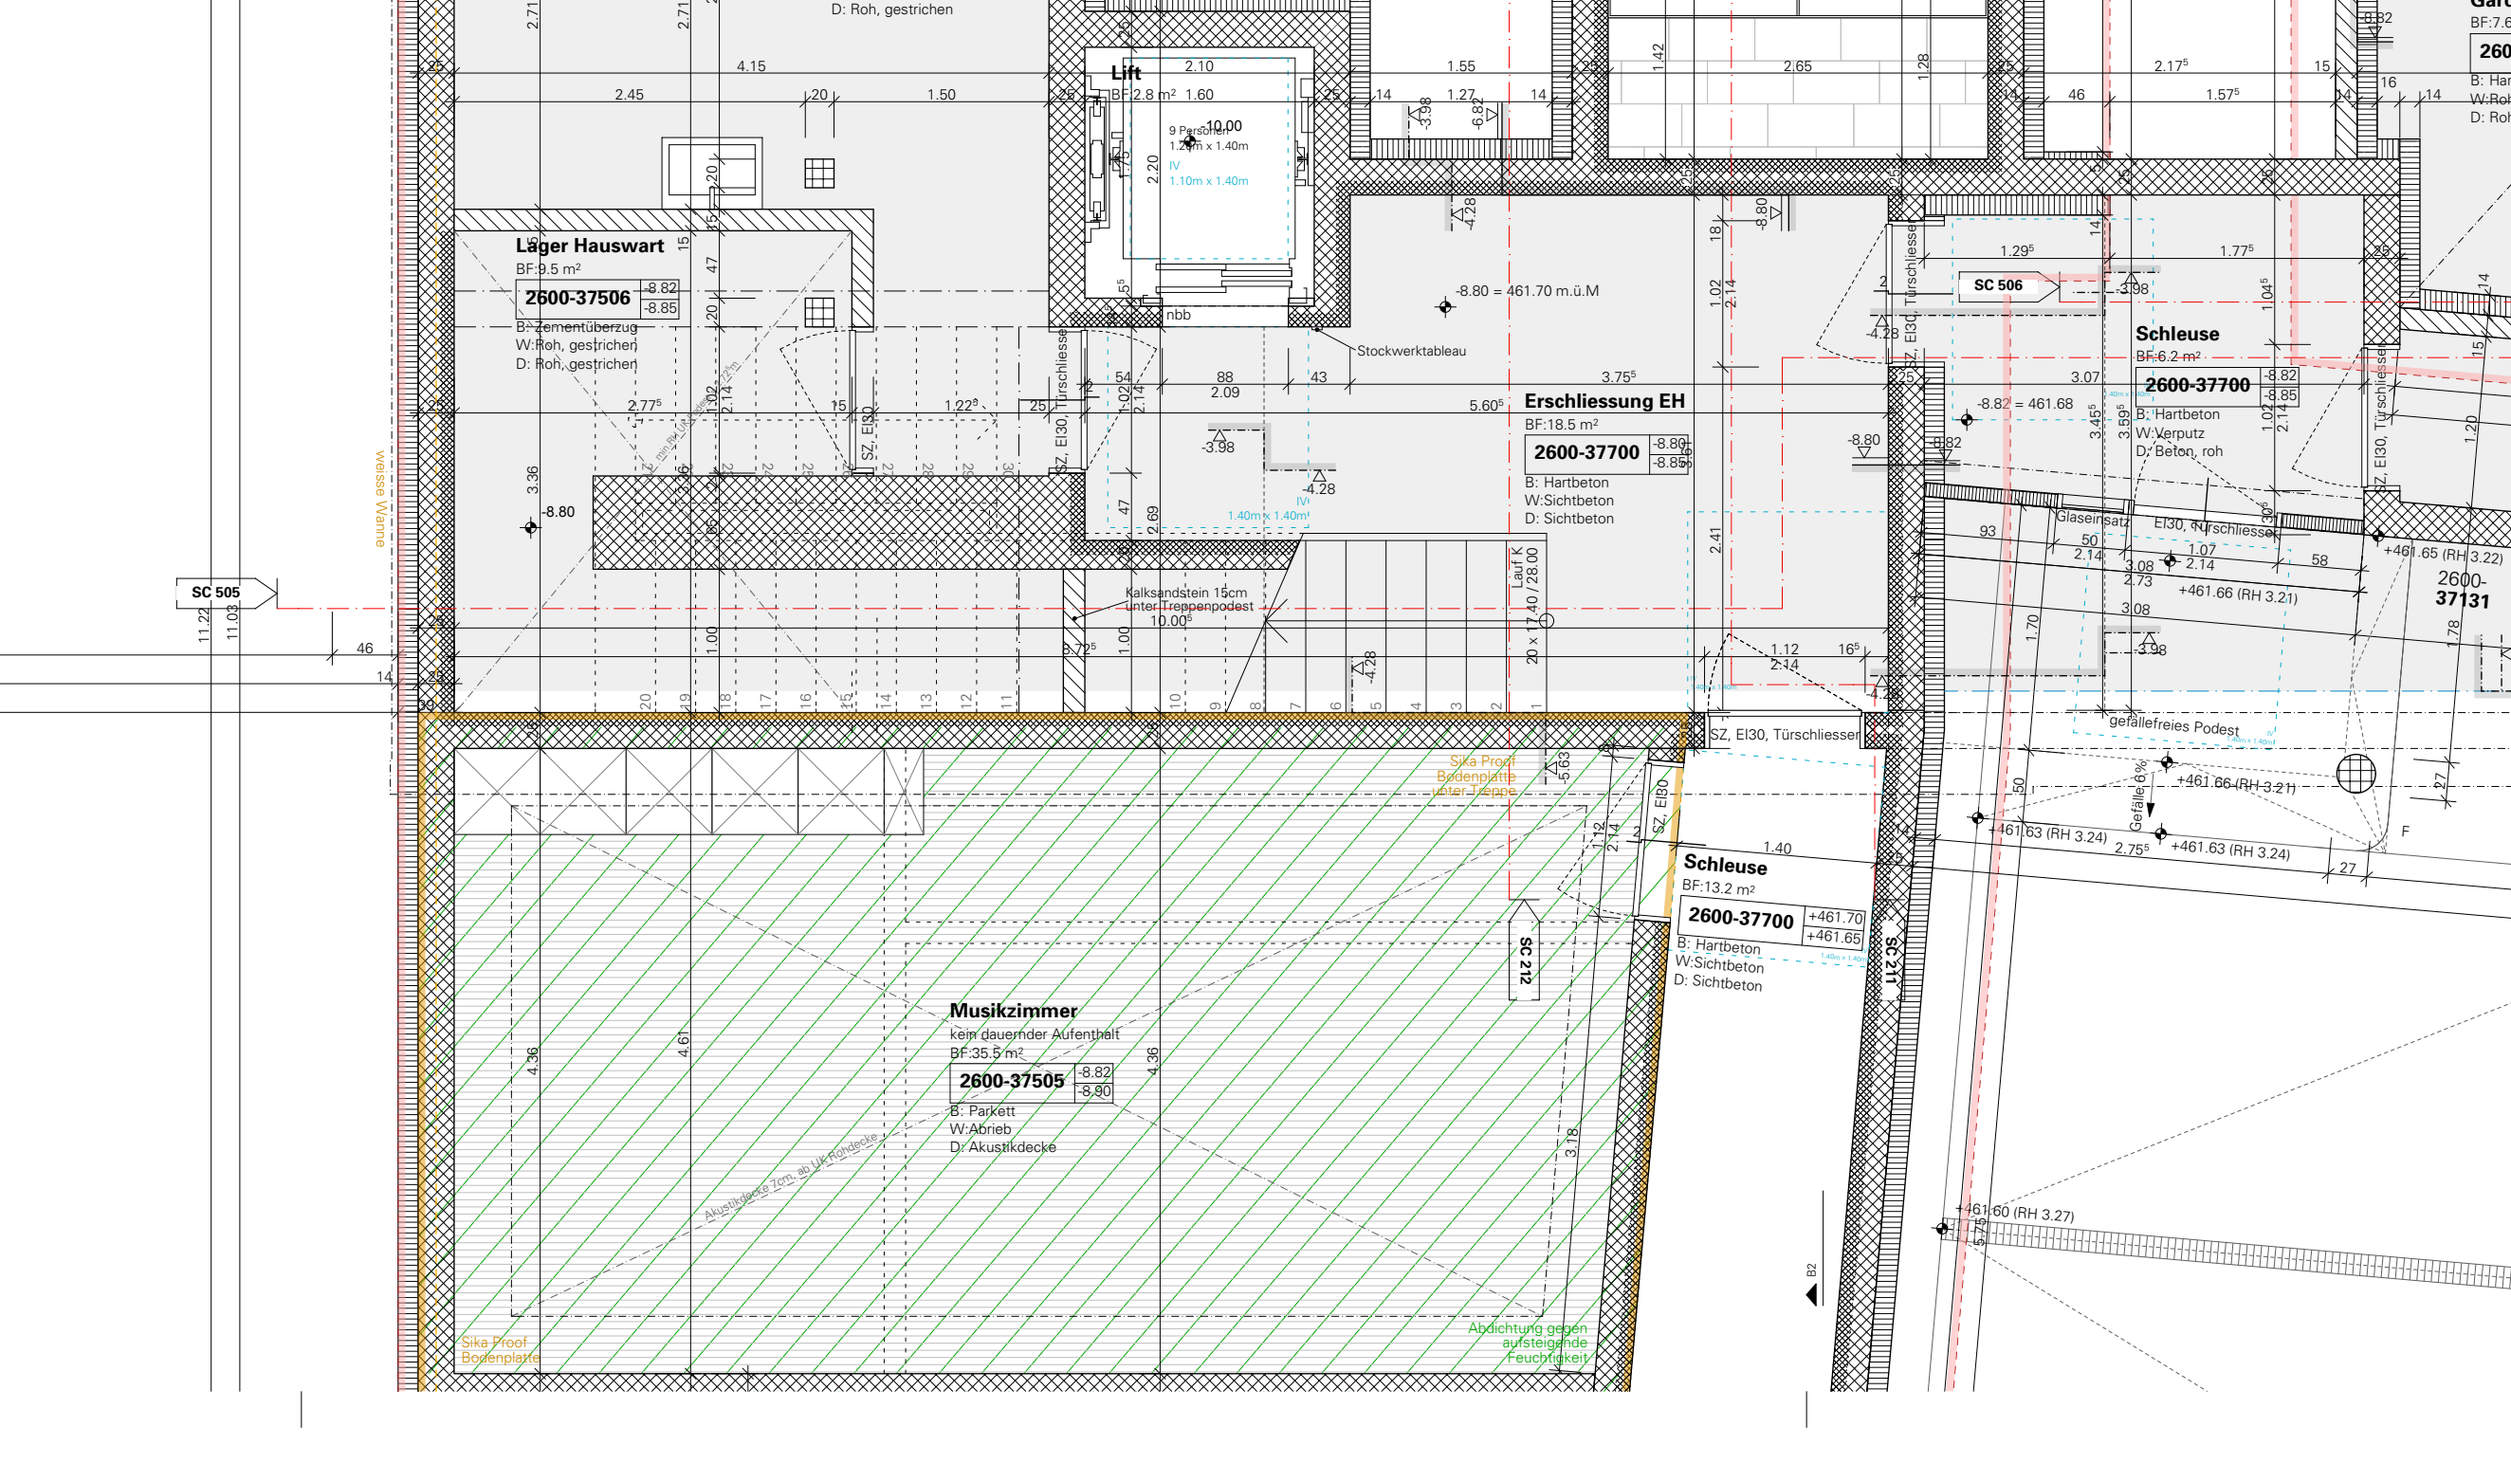

D: Roh, gestrichen
Lift
BF: 2.8 m²
9 Personen
1.20m x 1.40m
IV
1.10m x 1.40m
Läger Hauswart
BF:9.5 m²
2600-37506
-8.82
-8.85
B: Zementüberzug
W:Roh, gestrichen
D: Roh, gestrichen
-8.80 = 461.70 m.ü.M
nbb
Stockwerktableau
Erschliessung EH
BF:18.5 m²
2600-37700
-8.80
-8.85
B: Hartbeton
W:Sichtbeton
D: Sichtbeton
SC 506
Schleuse
BF:6.2 m²
2600-37700
-8.82
-8.85
B: Hartbeton
W:Verputz
D: Beton, roh
SZ, EI30, Türschliesser
Glaseinsatz
EI30, Türschliesser
+461.65 (RH 3.22)
2600-37131
+461.66 (RH 3.21)
gefällefreies Podest
Gefälle 6%
+461.63 (RH 3.24)
+461.60 (RH 3.27)
weisse Wanne
SC 505
Kalksandstein 15cm
unter Treppenpodest
10.00⁵
Lauf K
20 x 17.40 / 28.00
Sika Proof
Bodenplatte
unter Treppe
Schleuse
BF:13.2 m²
2600-37700
+461.70
+461.65
B: Hartbeton
W:Sichtbeton
D: Sichtbeton
SC 212
Musikzimmer
kein dauernder Aufenthalt
BF:35.5 m²
2600-37505
-8.82
-8.90
B: Parkett
W:Abrieb
D: Akustikdecke
Akustikdecke 7cm, ab UK Rohdecke
Sika Proof
Bodenplatte
Abdichtung gegen
aufsteigende
Feuchtigkeit
B2